

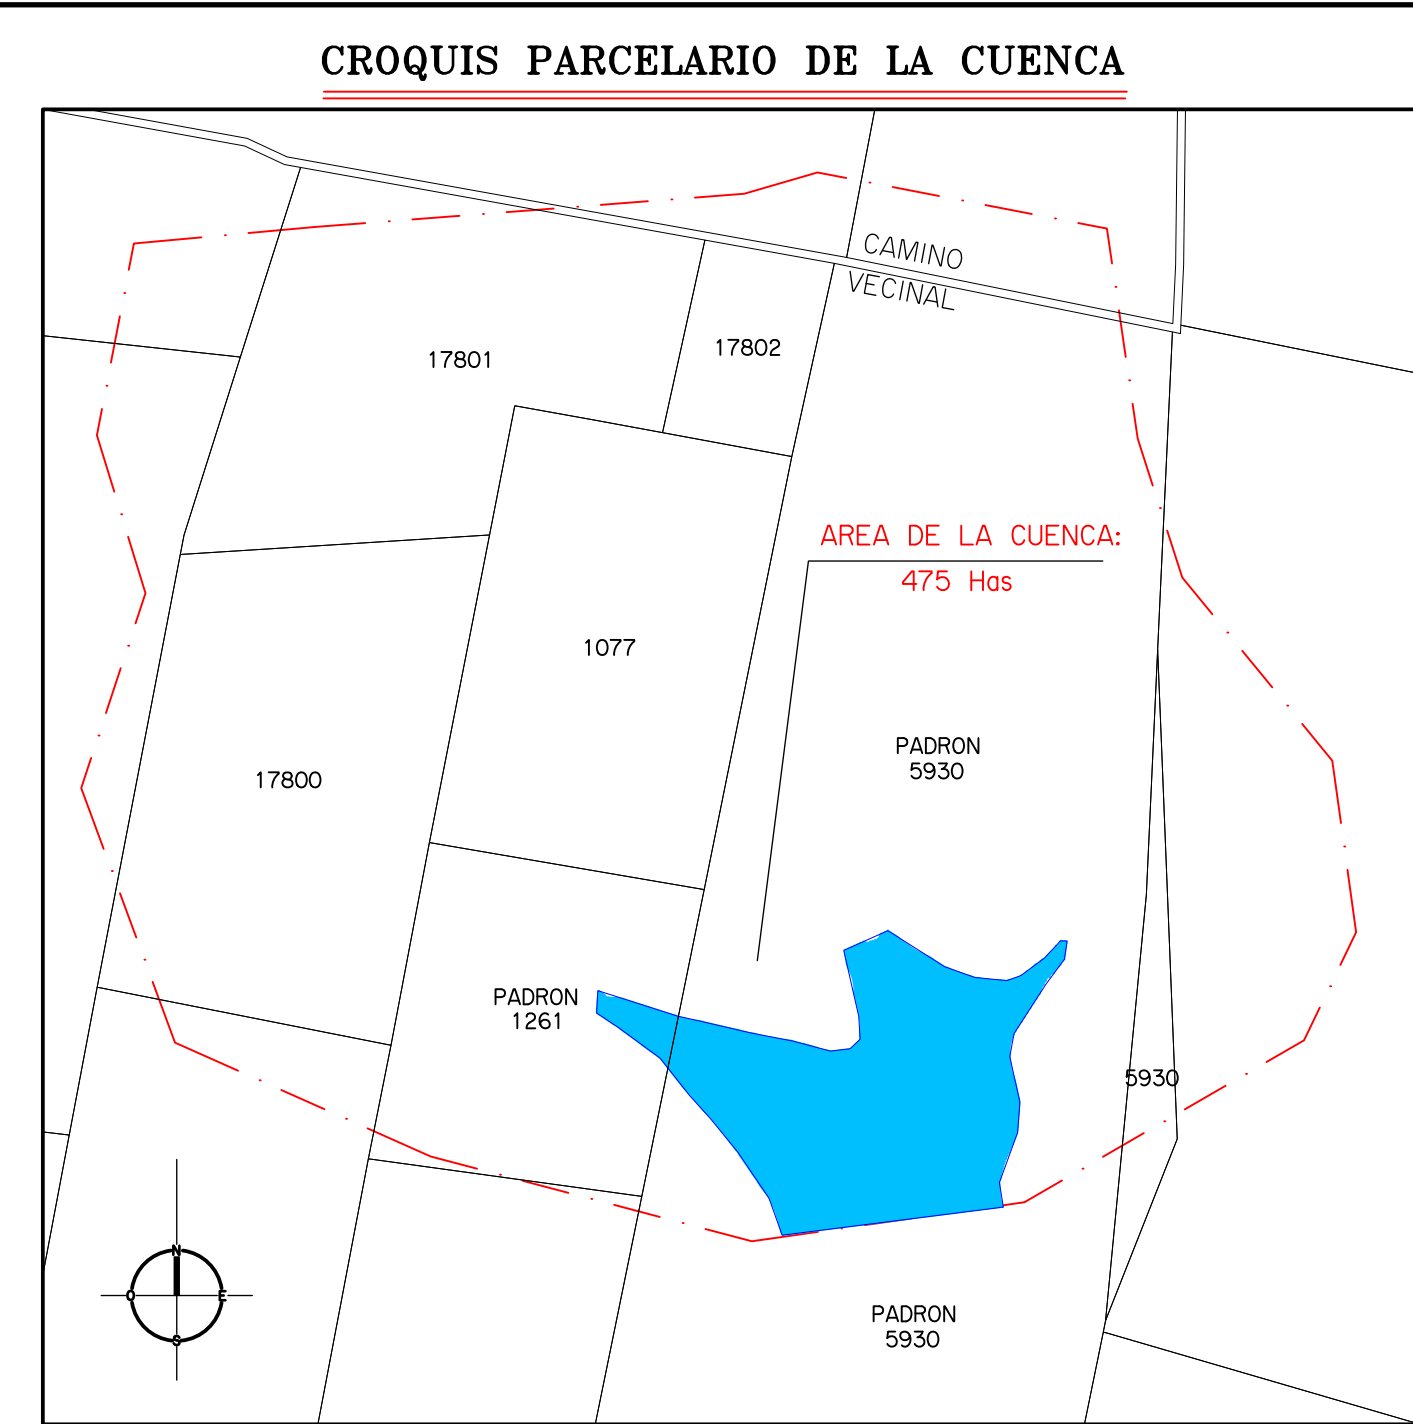


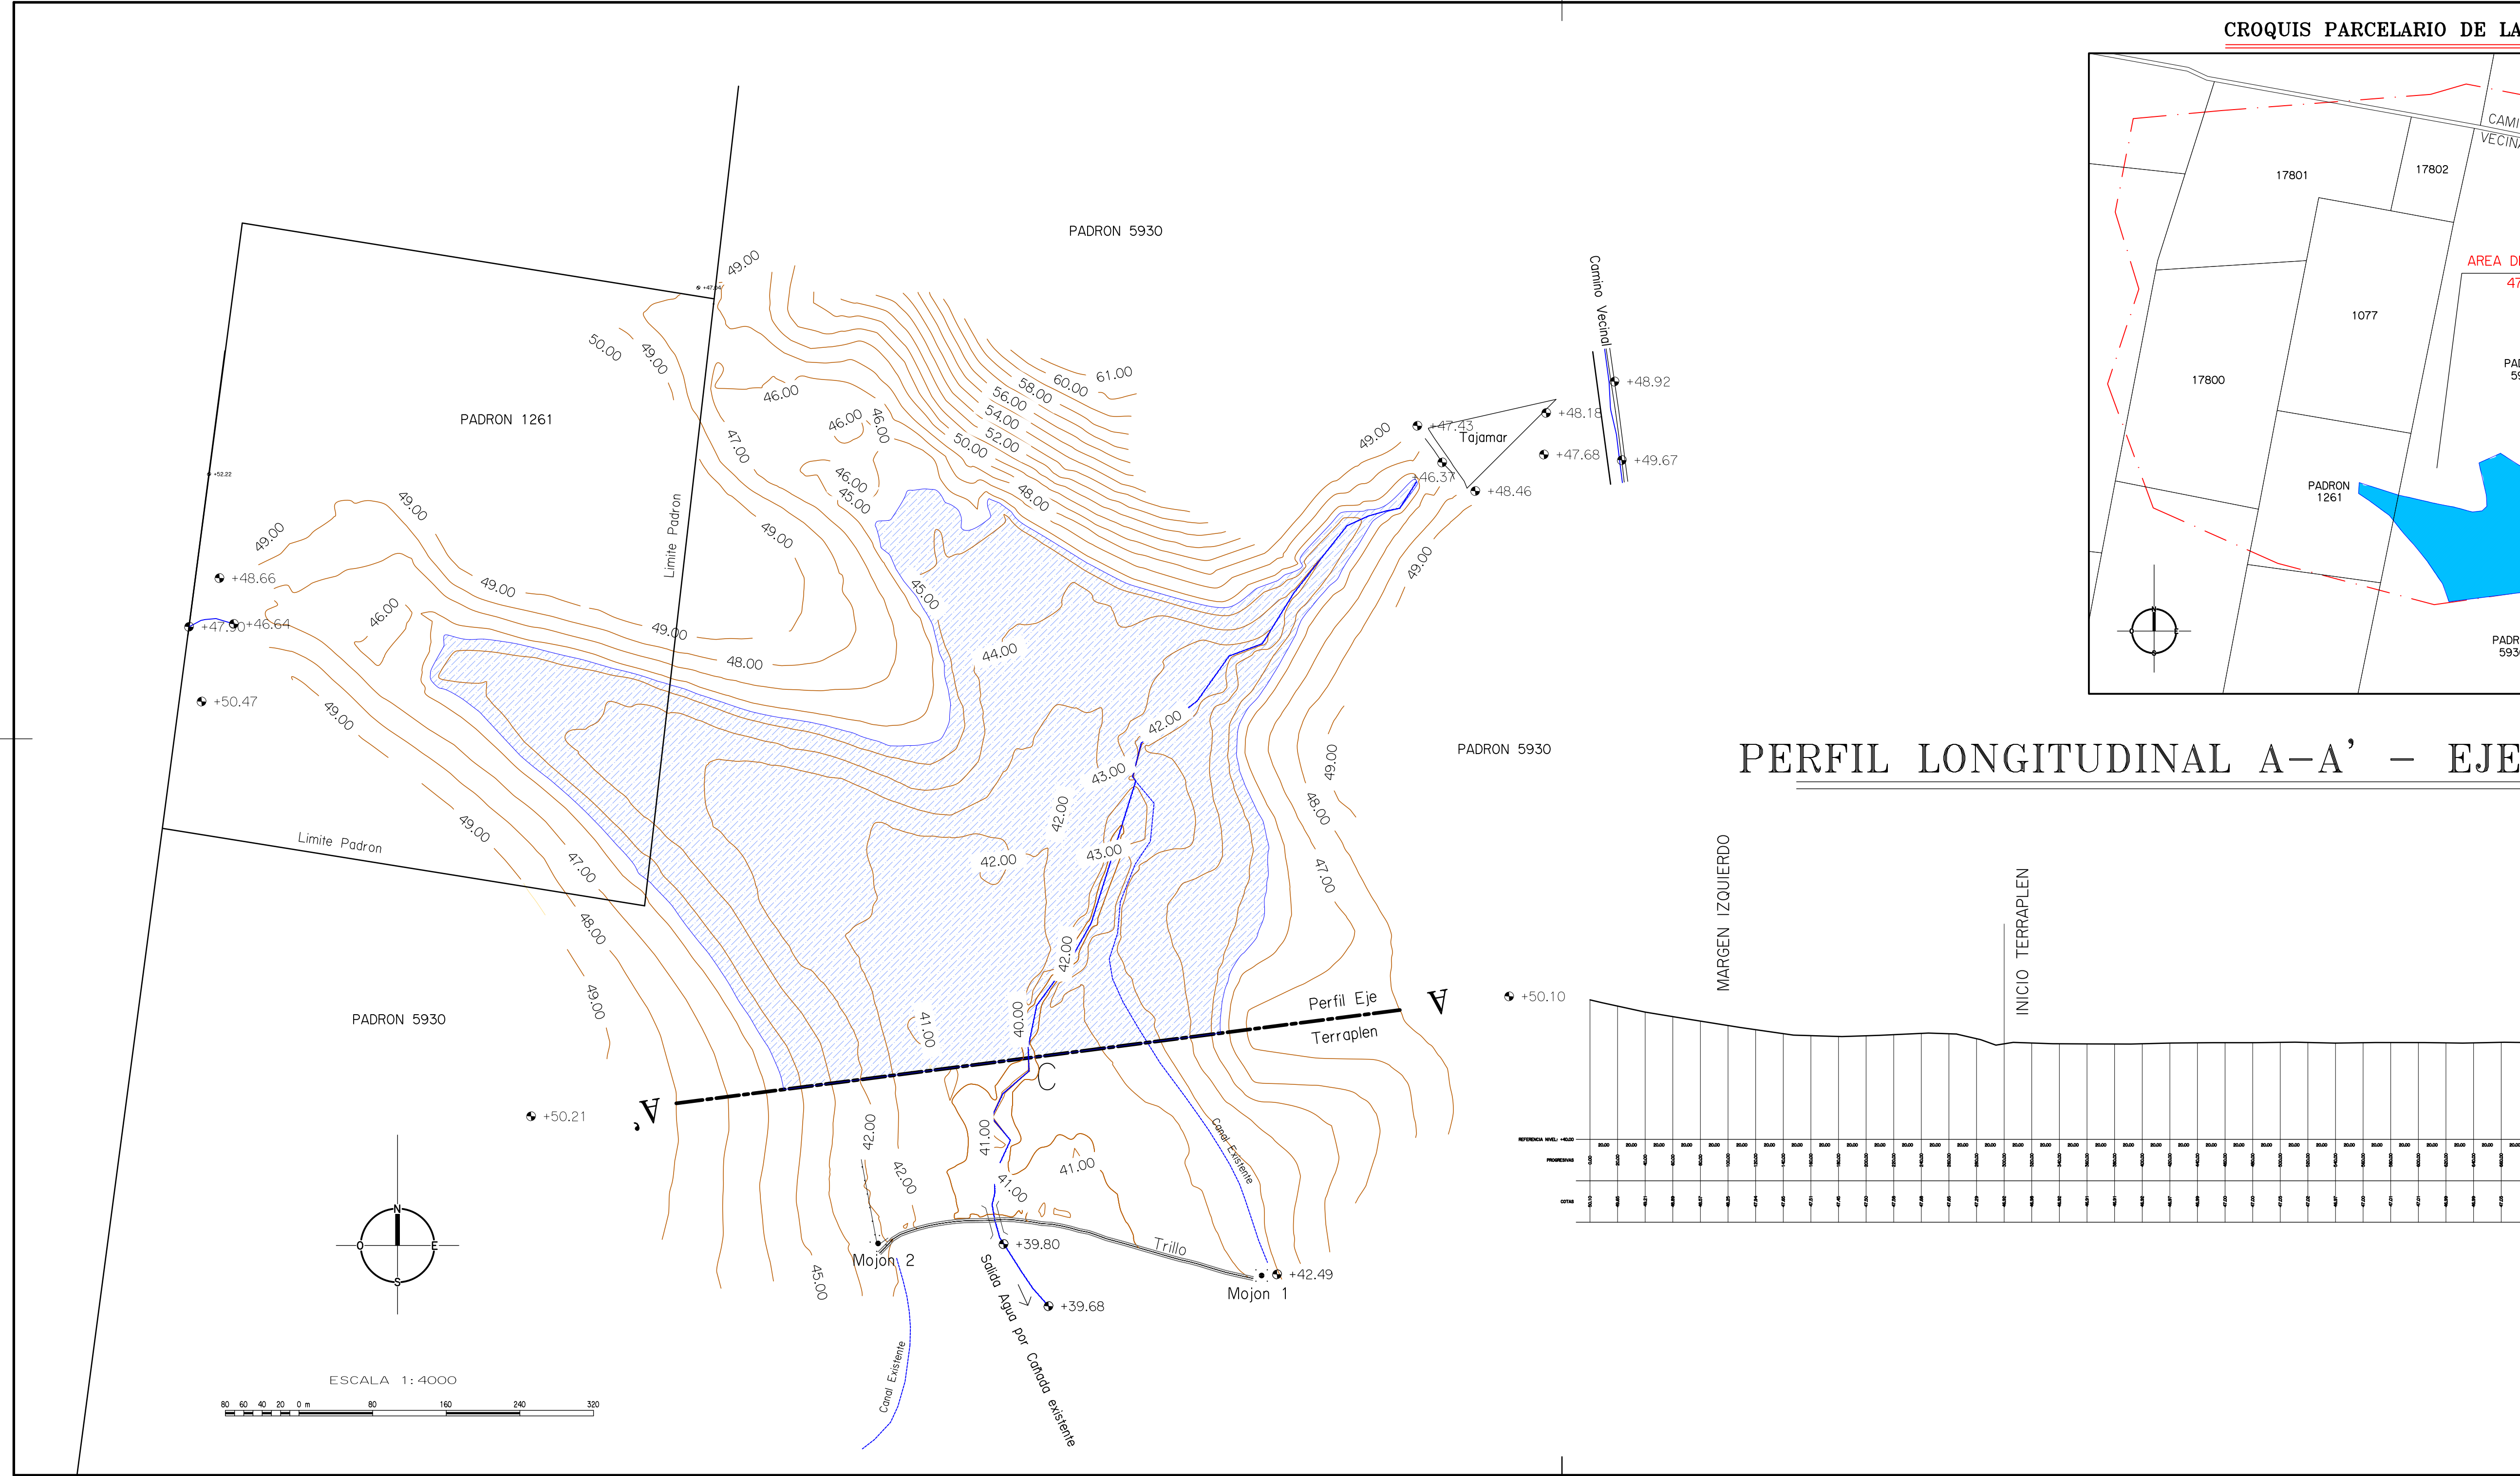

PERFIL LONGITUDINAL A-A' - EJE TERRAPLEN CONSTRUIDO

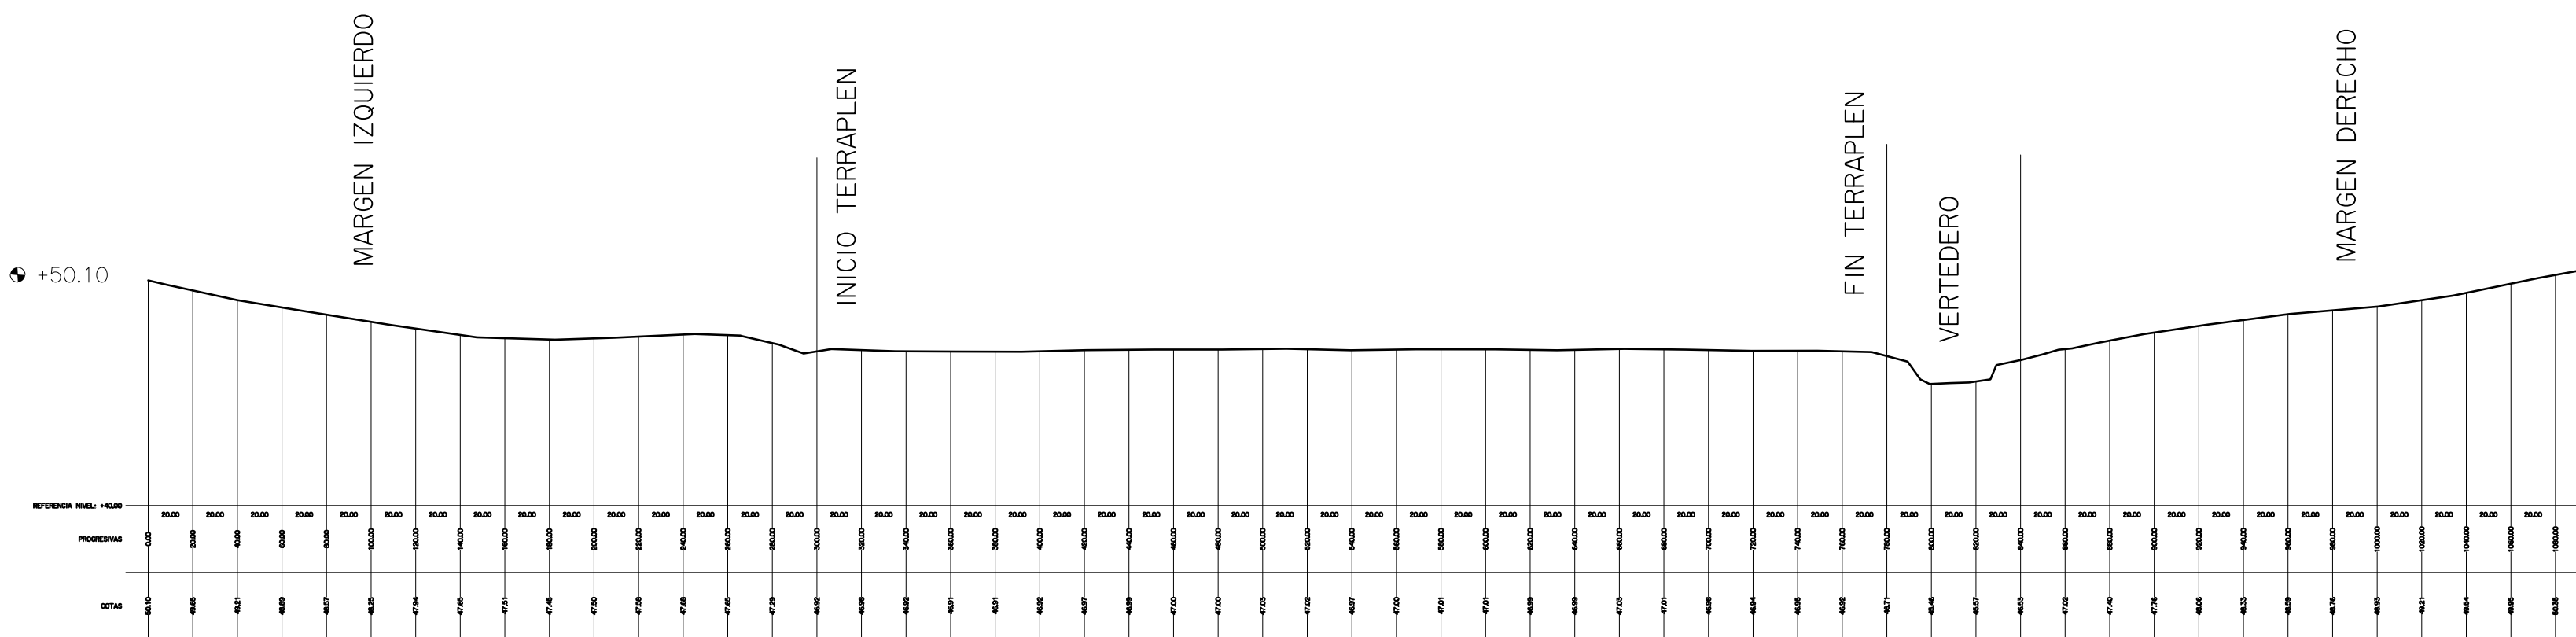

RELEVAMIENTO PLANIALTIMETRICO			Escala	1:4000
ESTABLECIMIENTO: "SANTA MARIA"			Fecha	Mayo de 2022
PADRON:	5930 - 1261	LAMINA SGM: E23B	 Juan Ignacio Beyhaut INGENIERO AGRIMENSOR	
Secc. Catastral	9a.	CUADRICULA: B3		
Paraje:	Aramendia			
Departamento:	Lavalleja			
OBRA:			MATRICULA N° 1050 Boson 6217 fons. 2650 1845 099 690 950 estudio@jb.uy www.jb.uy	
REPRESA SM1				